


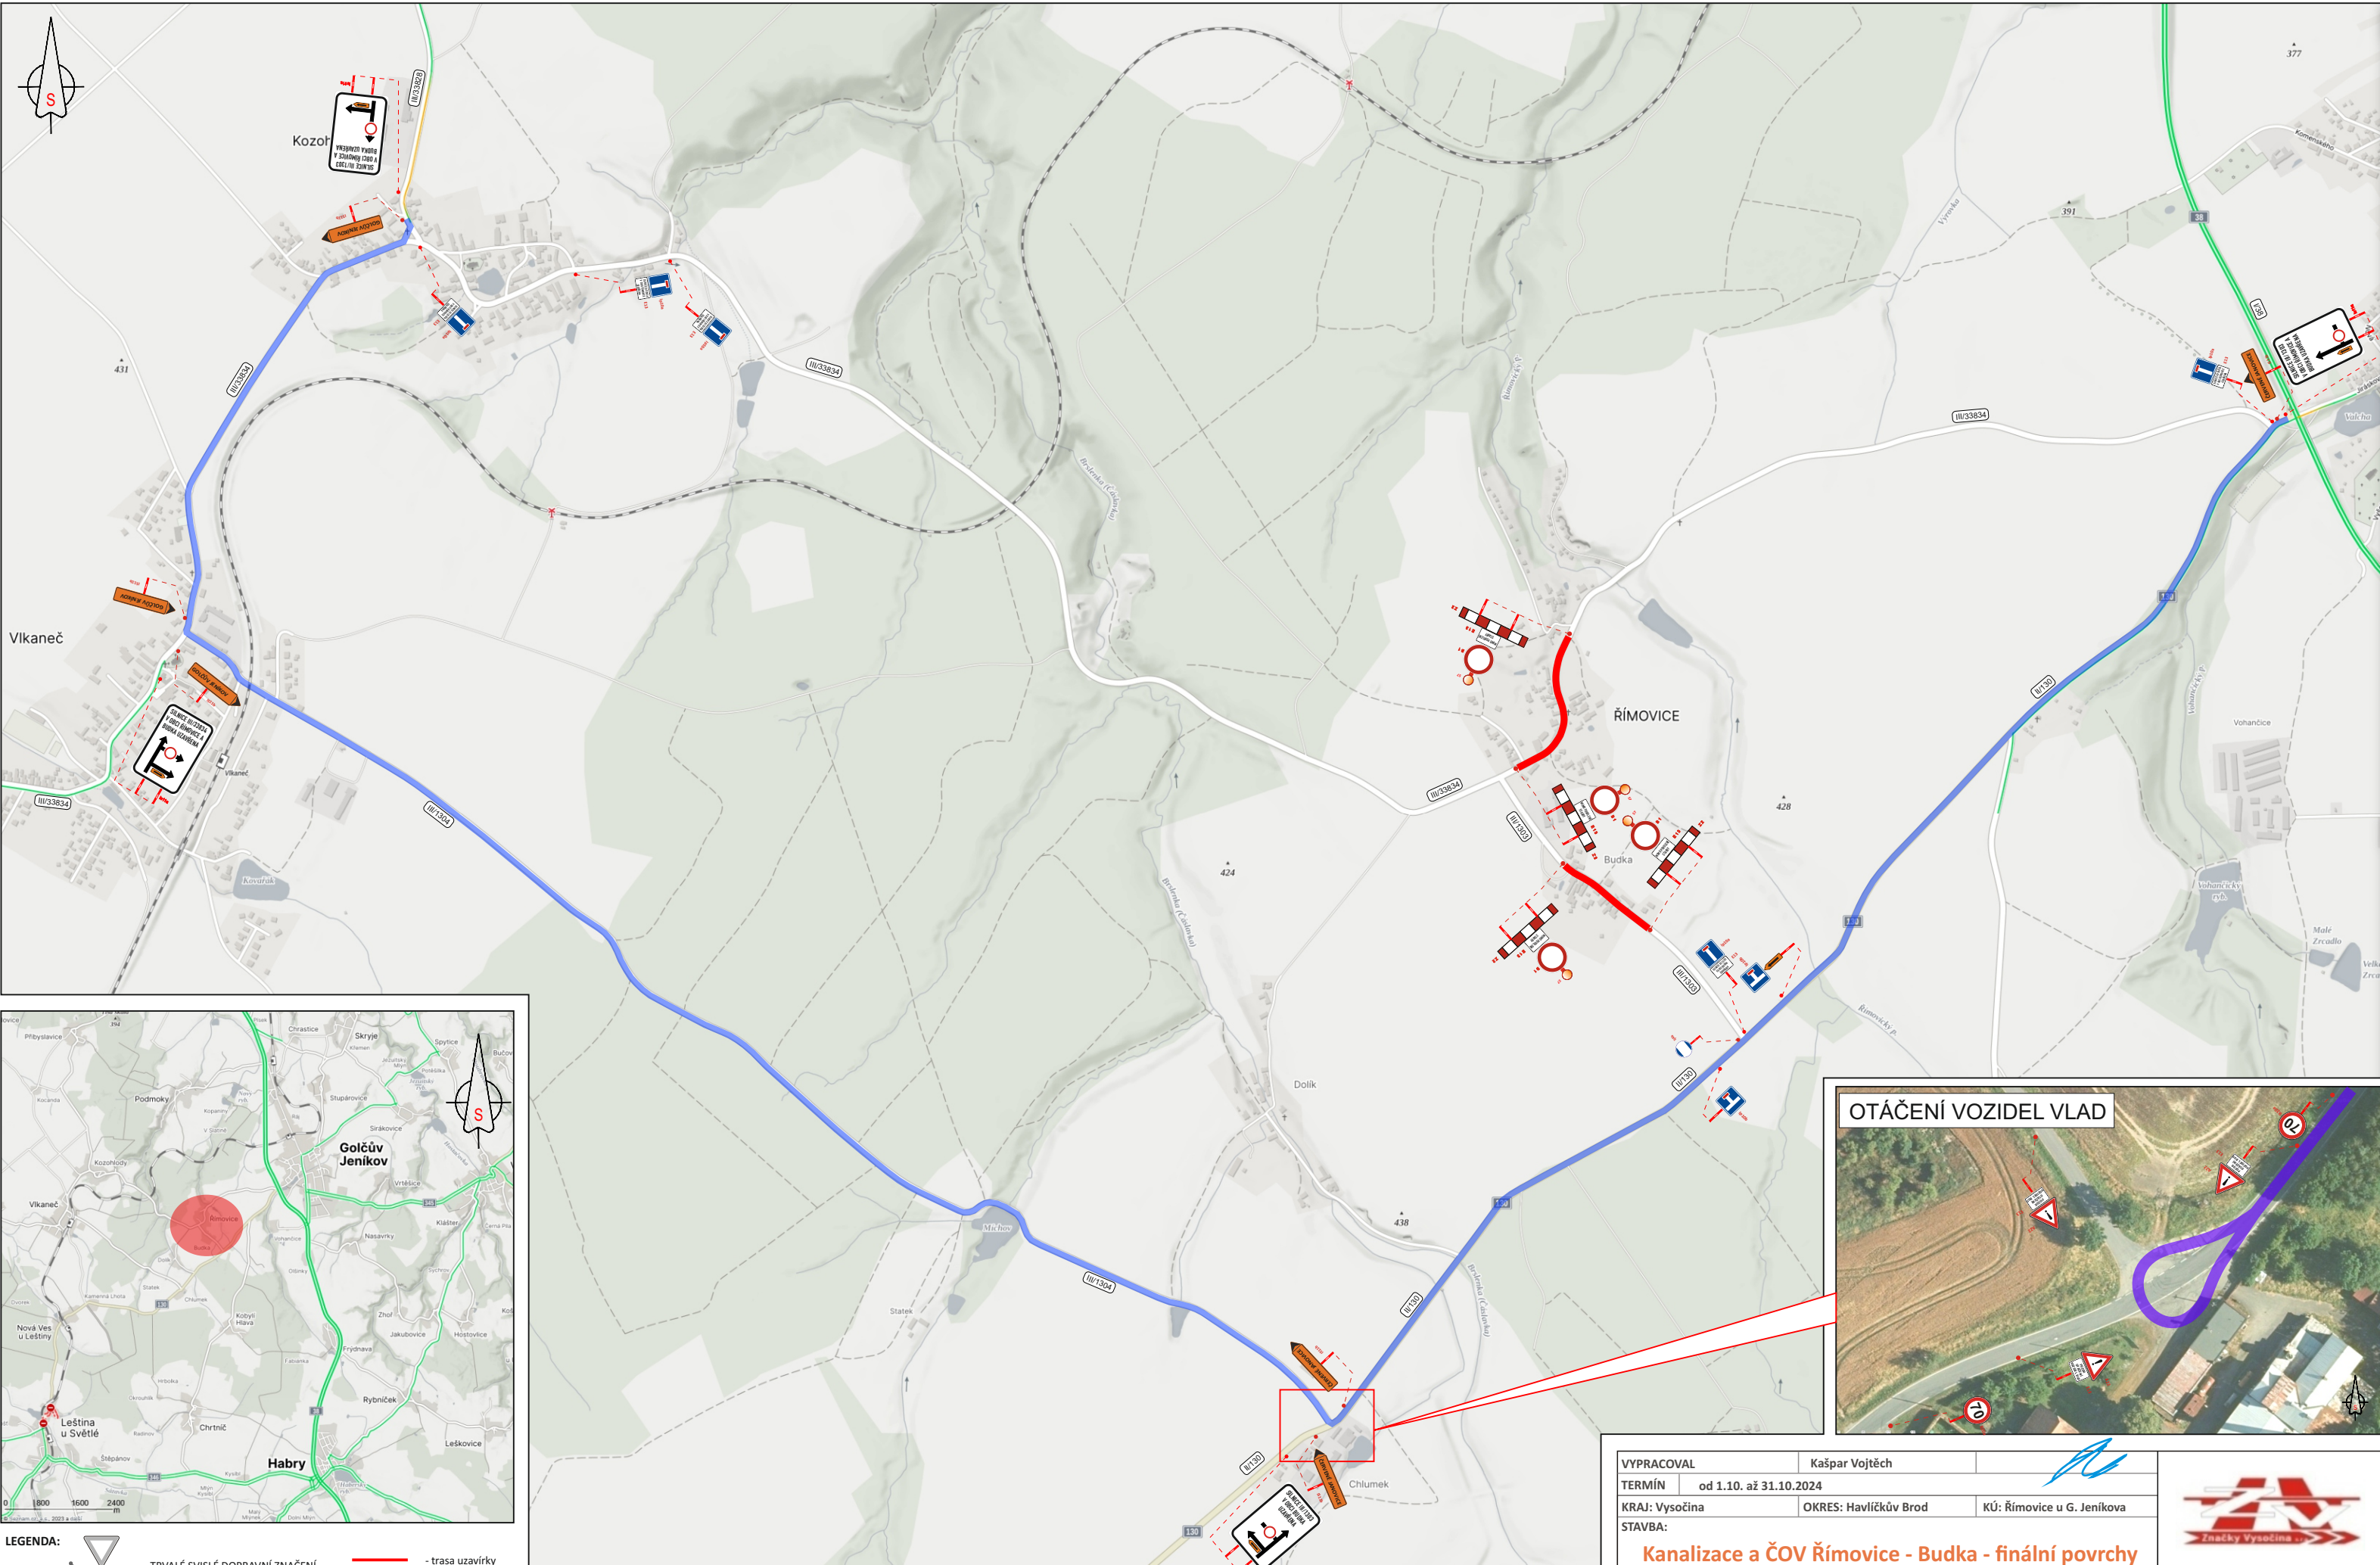

LEGENDA:

- TRVALÉ VISLÉ DOPRAVNÍ ZNAČENÍ

- PŘECHODNÉ VISLÉ DOPRAVNÍ ZNAČENÍ

- TRVALÉ VISLÉ DOPRAVNÍ ZNAČENÍ DOČASNĚ ZNEPLATNĚNÉ

- trasa uzavírky

- objížděná trasa

POZNÁMKA:

- Umístění přechodného dopravního značení dle TP č.66 (Zásady pro označování pracovních míst na pozemních komunikacích)
- Stávající dopravní značení v rozporu s přechodnou úpravou provozu bude zneplatněno škrtnutím nebo zakryto.
- Dopravní značení B28 umístěno 7 dní před zahájením stavby

VYPRACOVAL		Kašpar Vojtěch				
TERMÍN	od 1.10. až 31.10.2024					
KRAJ: Vysočina		OKRES: Havlíčkův Brod	KÚ: Římovice u G. Jeníkova			
STAVBA:				DATUM		8/2024
Kanalizace a ČOV Římovice - Budka - finální povrchy Situace uzavírky silnice III/1303 a III/33834 - oprava povrchů				FORMÁT		A4
				NÁZEV VÝKRESU:		Značky Vysočina s.r.o. Bozděkov 12, 589 01 Třešť IČ: 015 26 588 DIČ: 015 26 588
SITUACE PŘECHODNÉHO DOPRAVNÍHO ZNAČENÍ						